




PLANTA ÁTICO

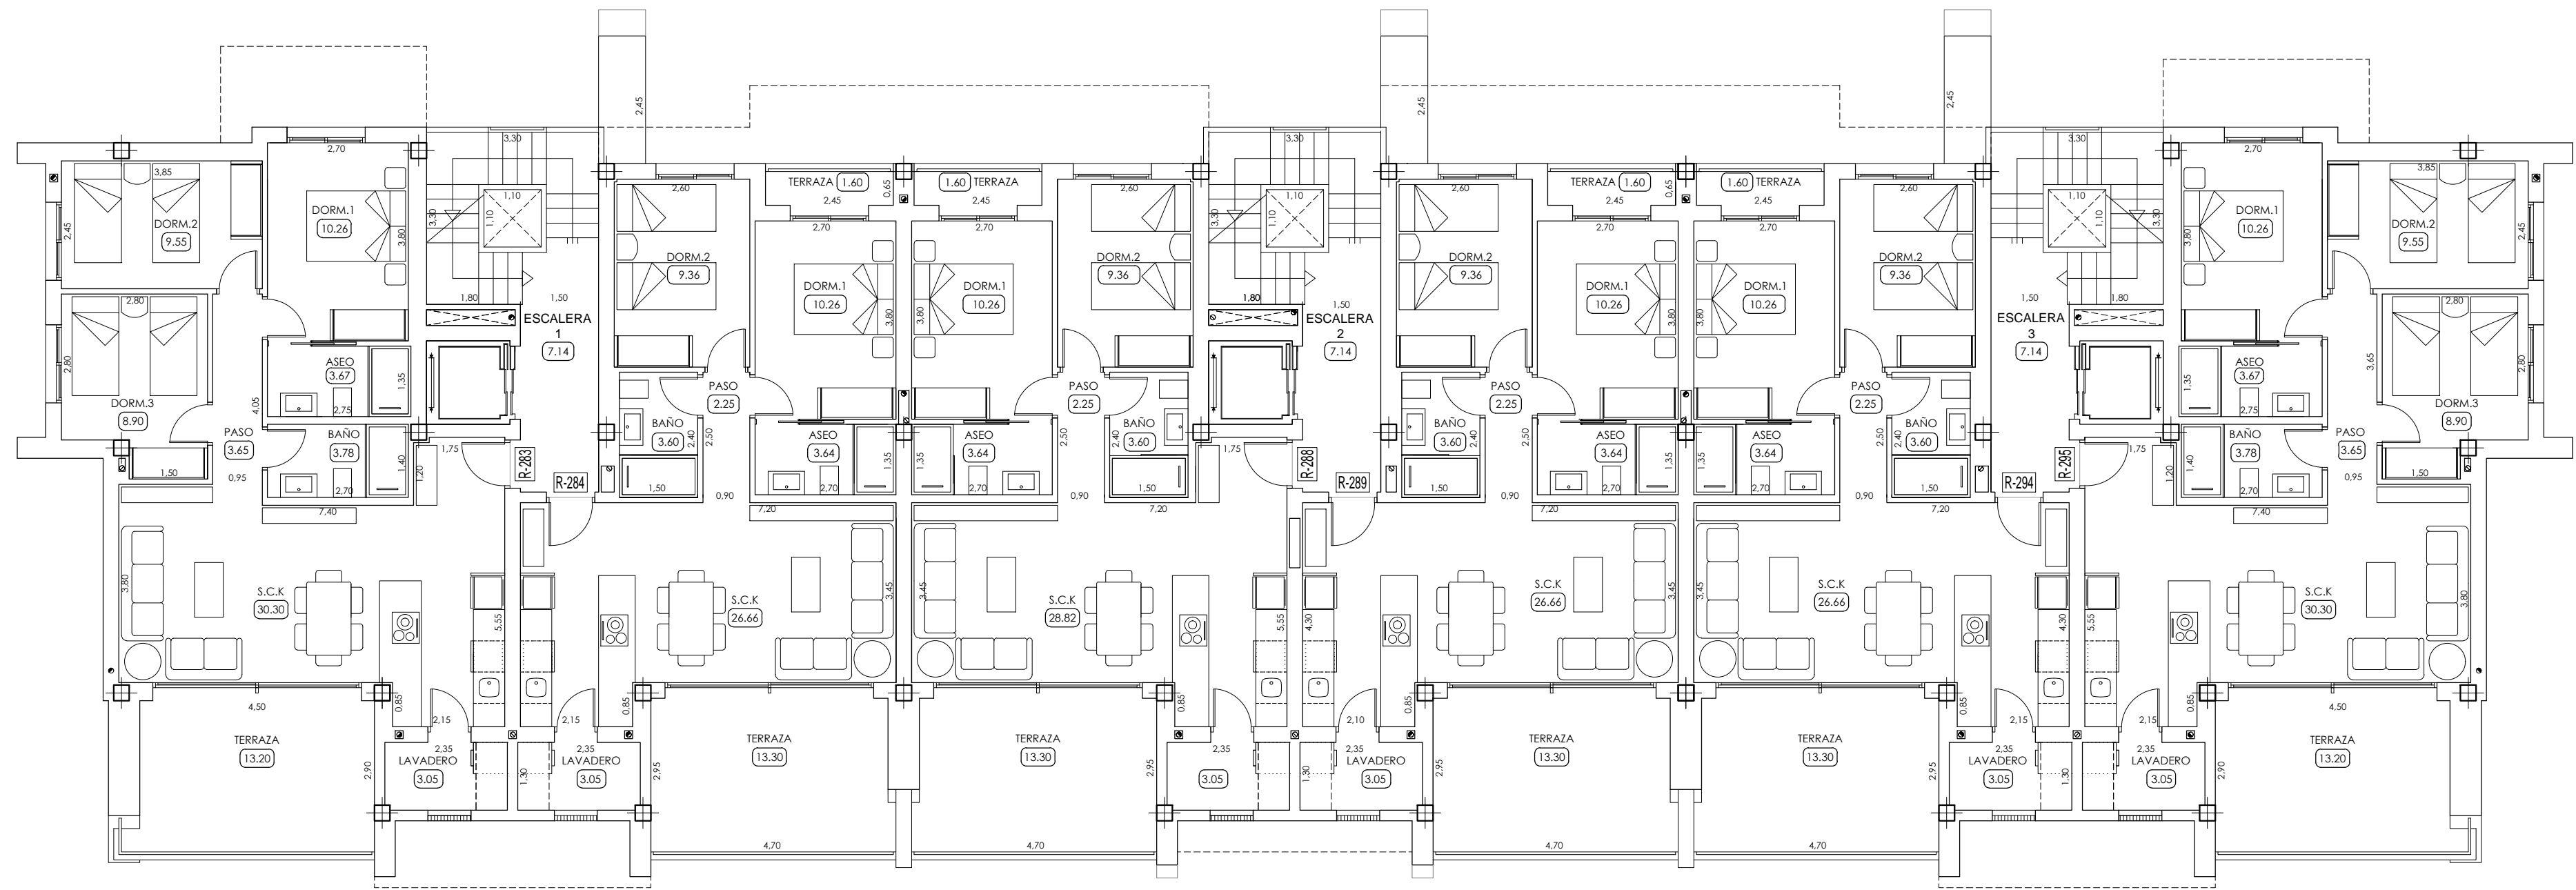

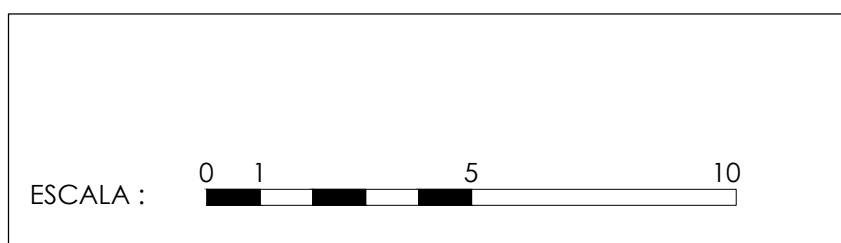



PLANTA 1



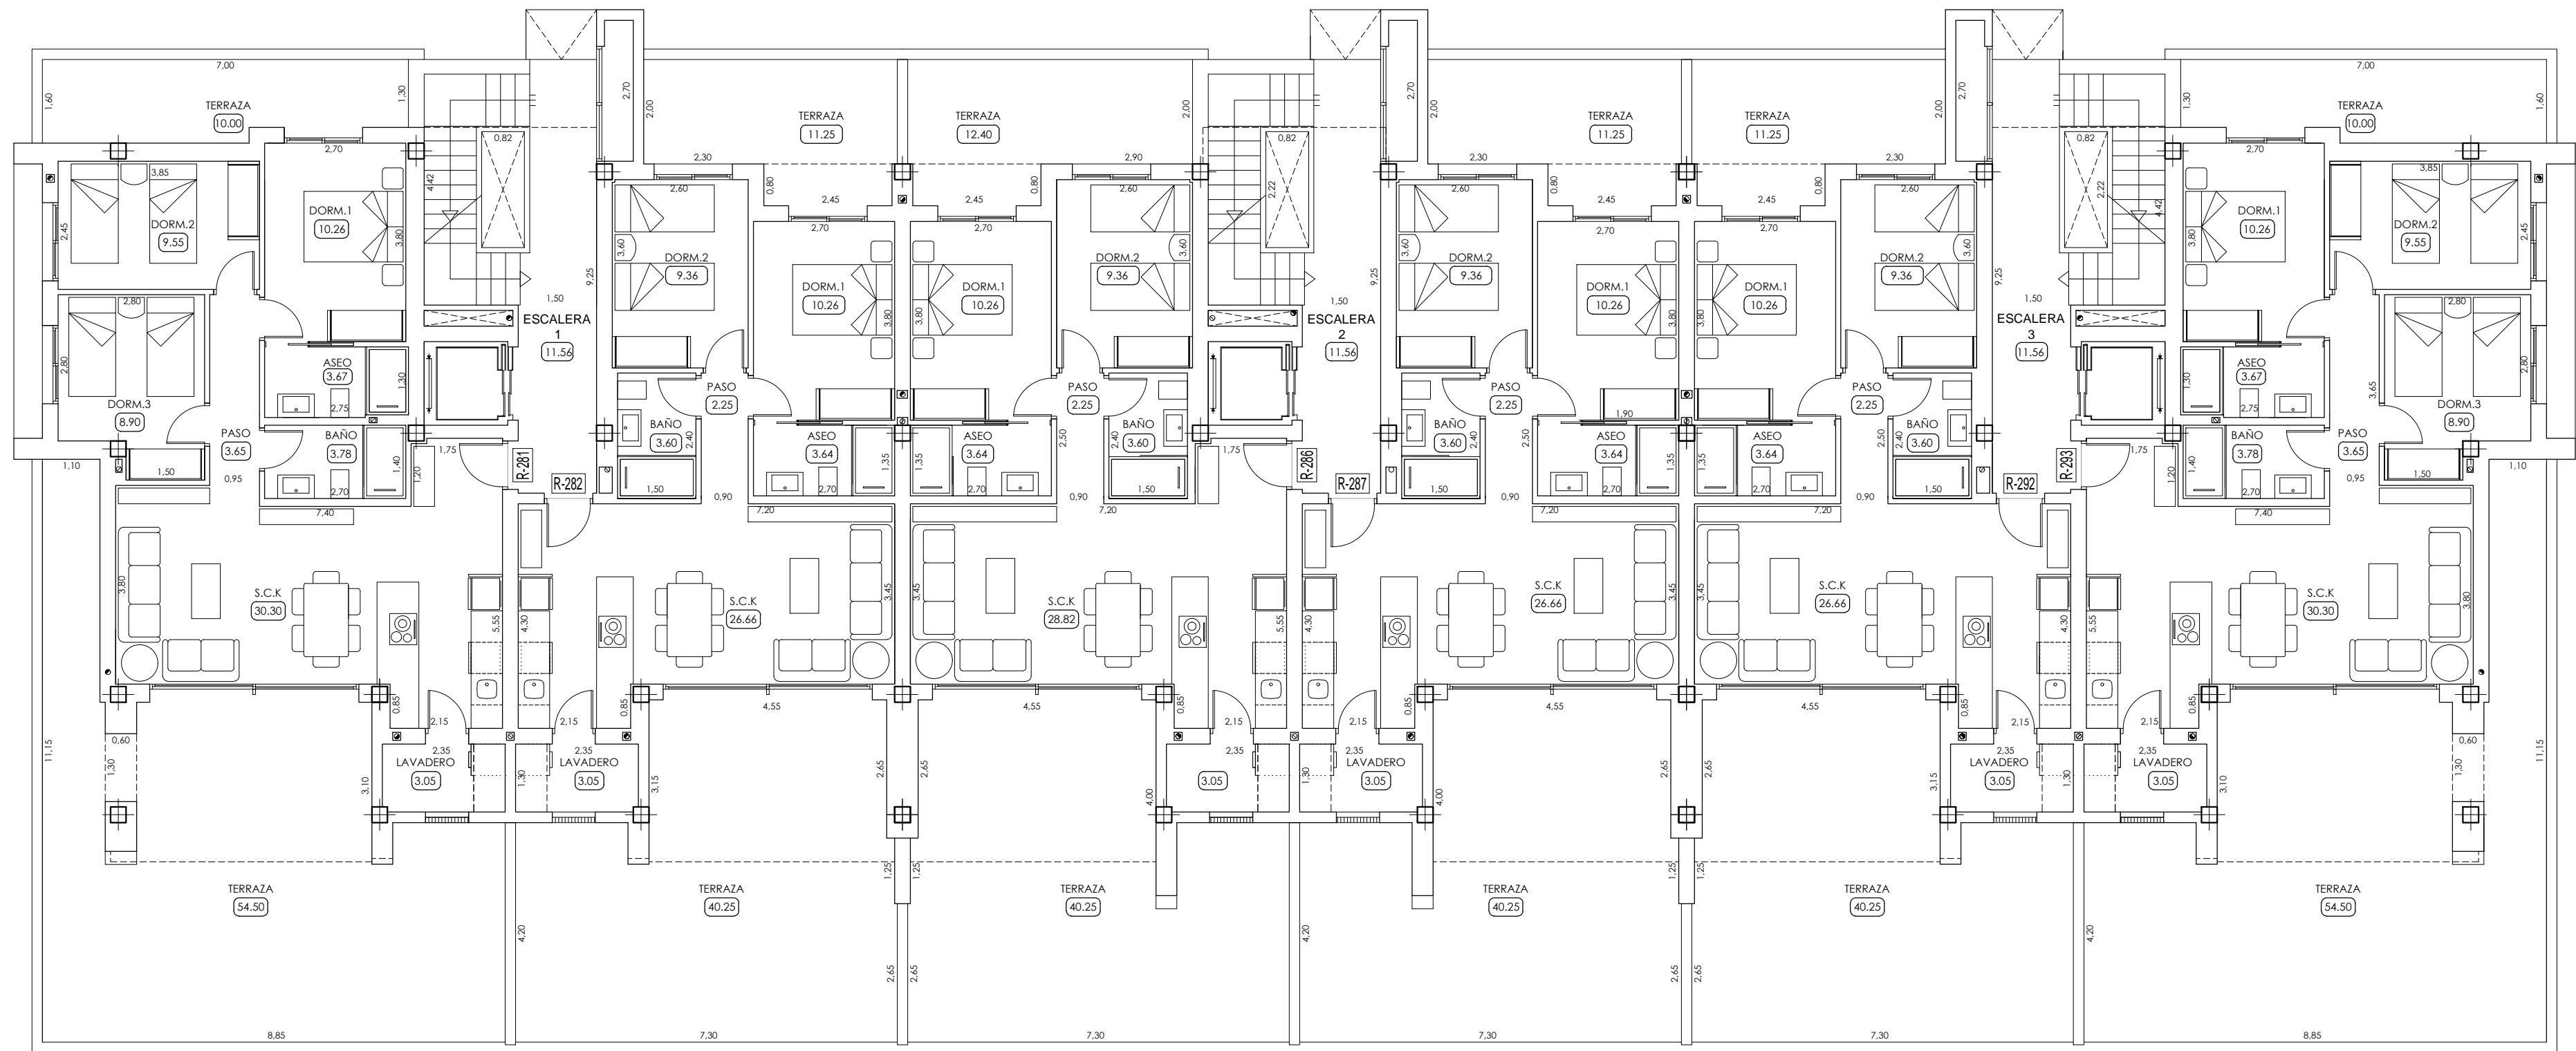

PLANTA BAJA

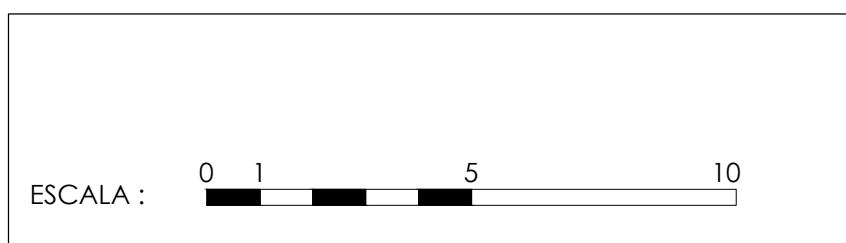

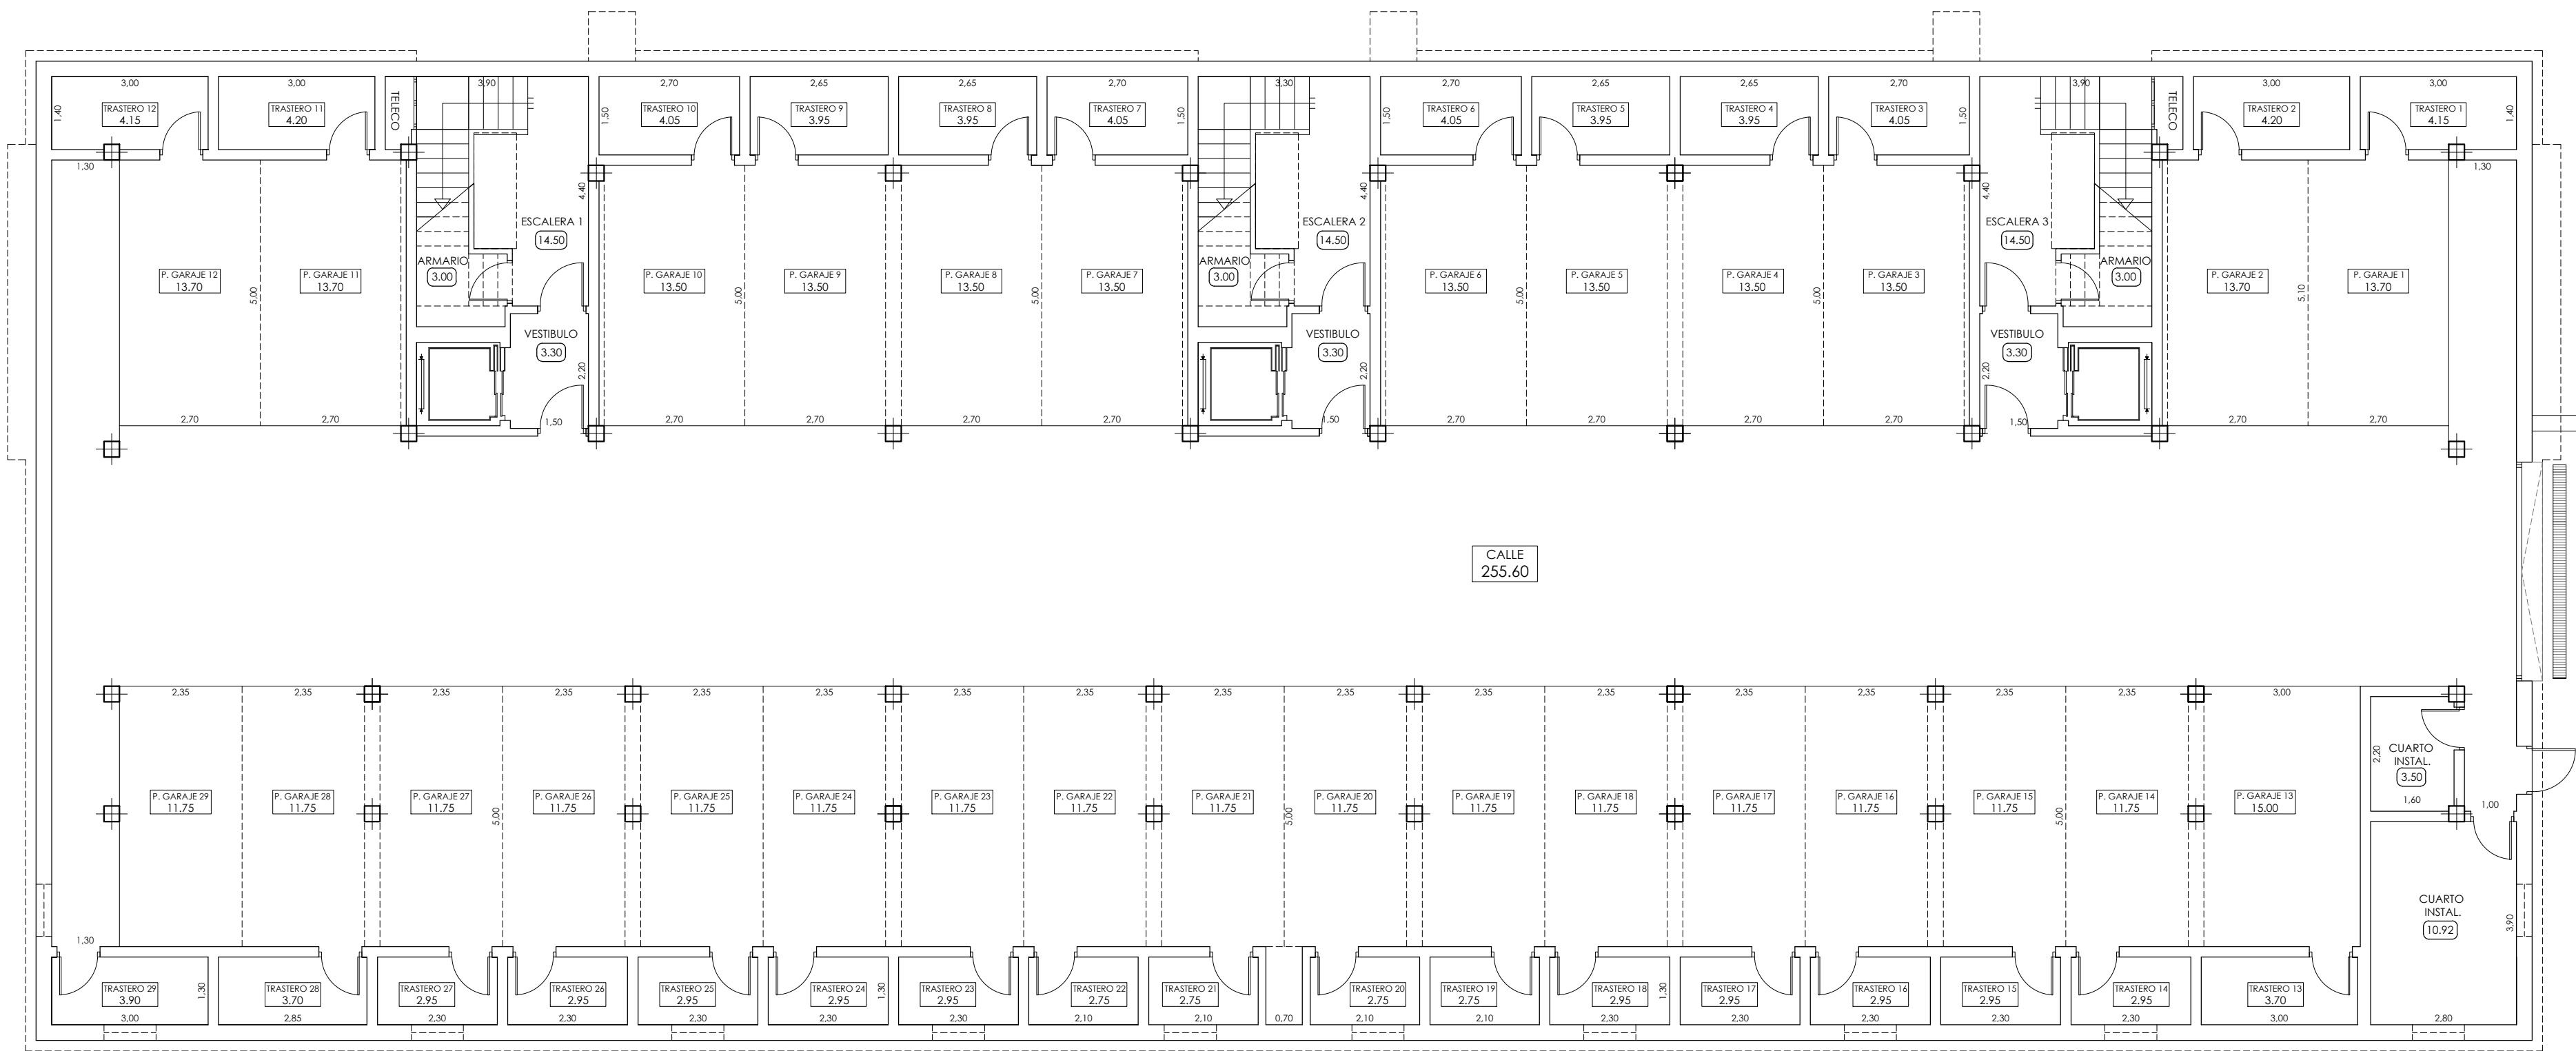

PLANTA SÓTANO

