


**PARCELA 4 - (B)**

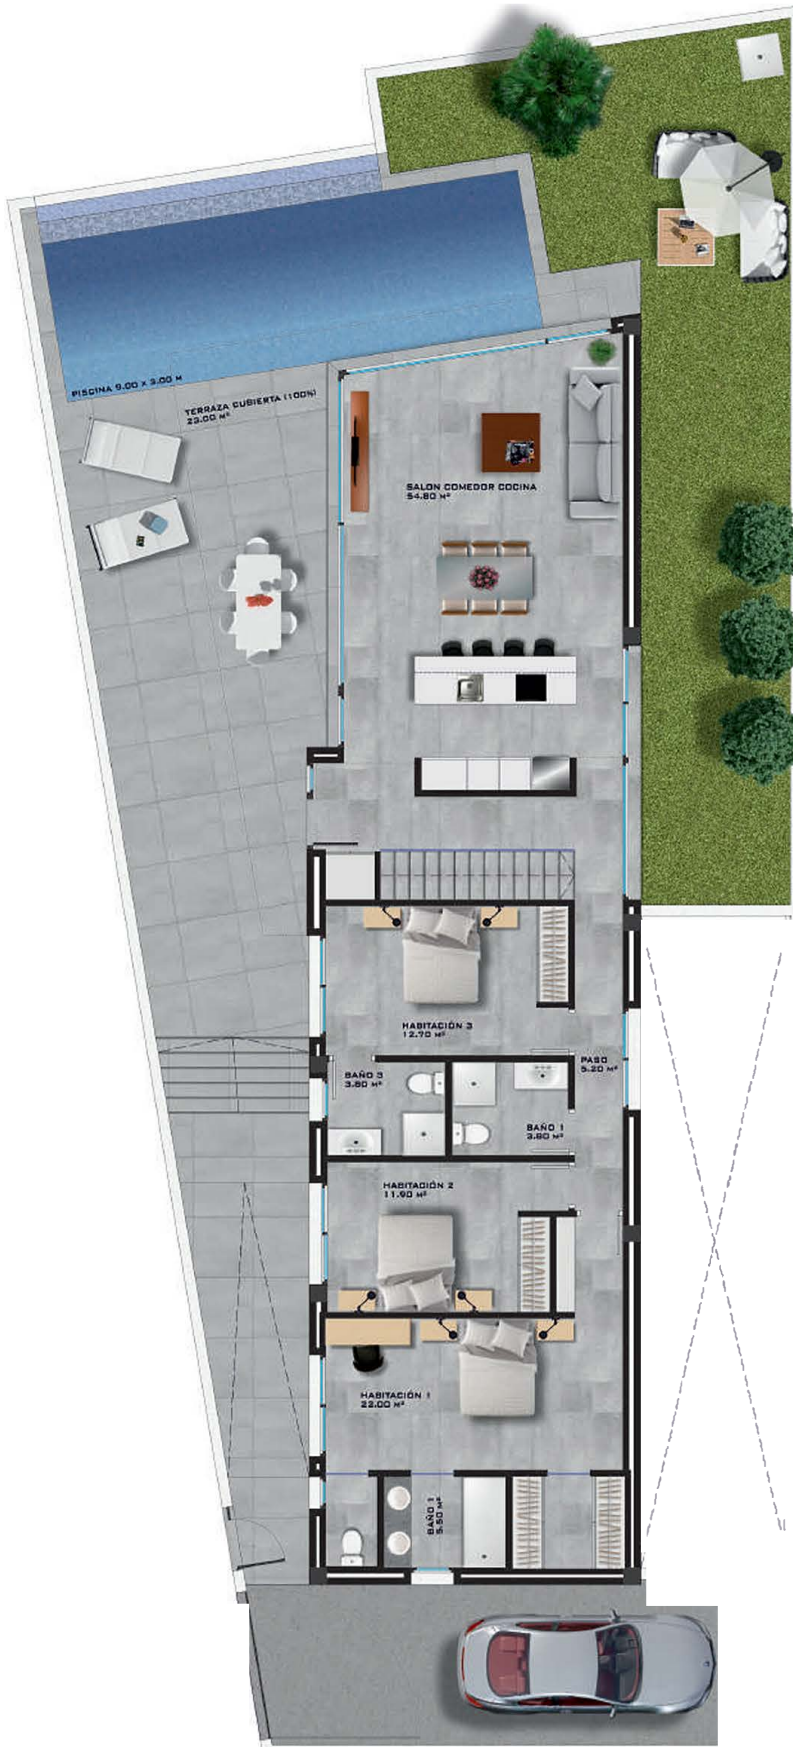


PLANTA BAJA. 1/100

**SUPERFICIE PARCELA 4 - (B)**  
389.96 m<sup>2</sup>

**SUPERFICIE CONSTRUIDA PLANTA BAJA**  
154.60 m<sup>2</sup>

**SUPERFICIE CONSTRUIDA SOTANO**  
352,30 m<sup>2</sup> (COMPUTABLE 167,20m<sup>2</sup>)

**SUPERFICIE CONSTRUIDA TOTAL**  
506.90 m<sup>2</sup> (COMPUTABLE 341,80m<sup>2</sup>)

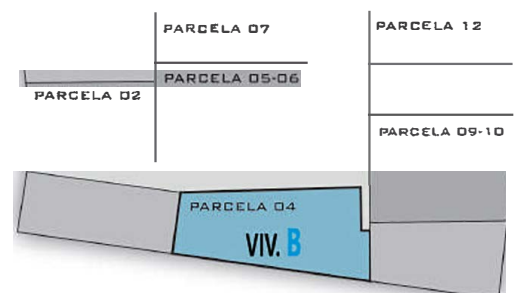

# PARCELA 4 - (B)




SOTANO. 1/100

**SUPERFICIE PARCELA 4 - (B)**  
389.96 M<sup>2</sup>

**SUPERFICIE CONSTRUIDA PLANTA BAJA**  
154.60 M<sup>2</sup>

**SUPERFICIE CONSTRUIDA SOTANO**  
352,30 M<sup>2</sup> (COMPUTABLE 167,20M<sup>2</sup>)

**SUPERFICIE CONSTRUIDA TOTAL**  
506.90 M<sup>2</sup> (COMPUTABLE 341,80M<sup>2</sup>)

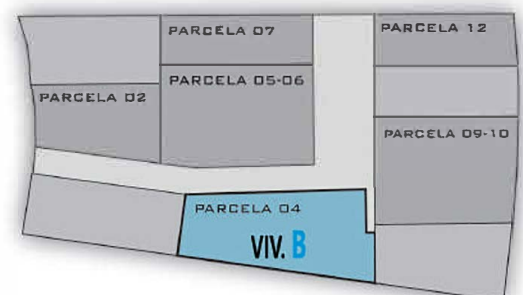

**PARCELA 5-6 - (C)**




**SUPERFICIE PARCELA 5-6 - (C)**  
417.62 M<sup>2</sup>

**SUPERFICIE CONSTRUIDA PLANTA BAJA**  
159.30 M<sup>2</sup>


**SUPERFICIE CONSTRUIDA SOTANO**  
314.00 M<sup>2</sup> (COMPUTABLE 200,50M<sup>2</sup>)

**SUPERFICIE CONSTRUIDA TOTAL**  
473.30 M<sup>2</sup> (COMPUTABLE 359,80M<sup>2</sup>)

PLANTA BAJA. 1/100

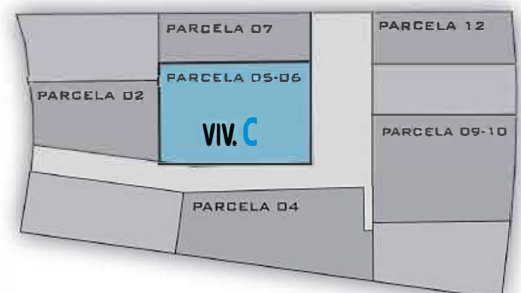

**PARCELA 5-6 - (C)**

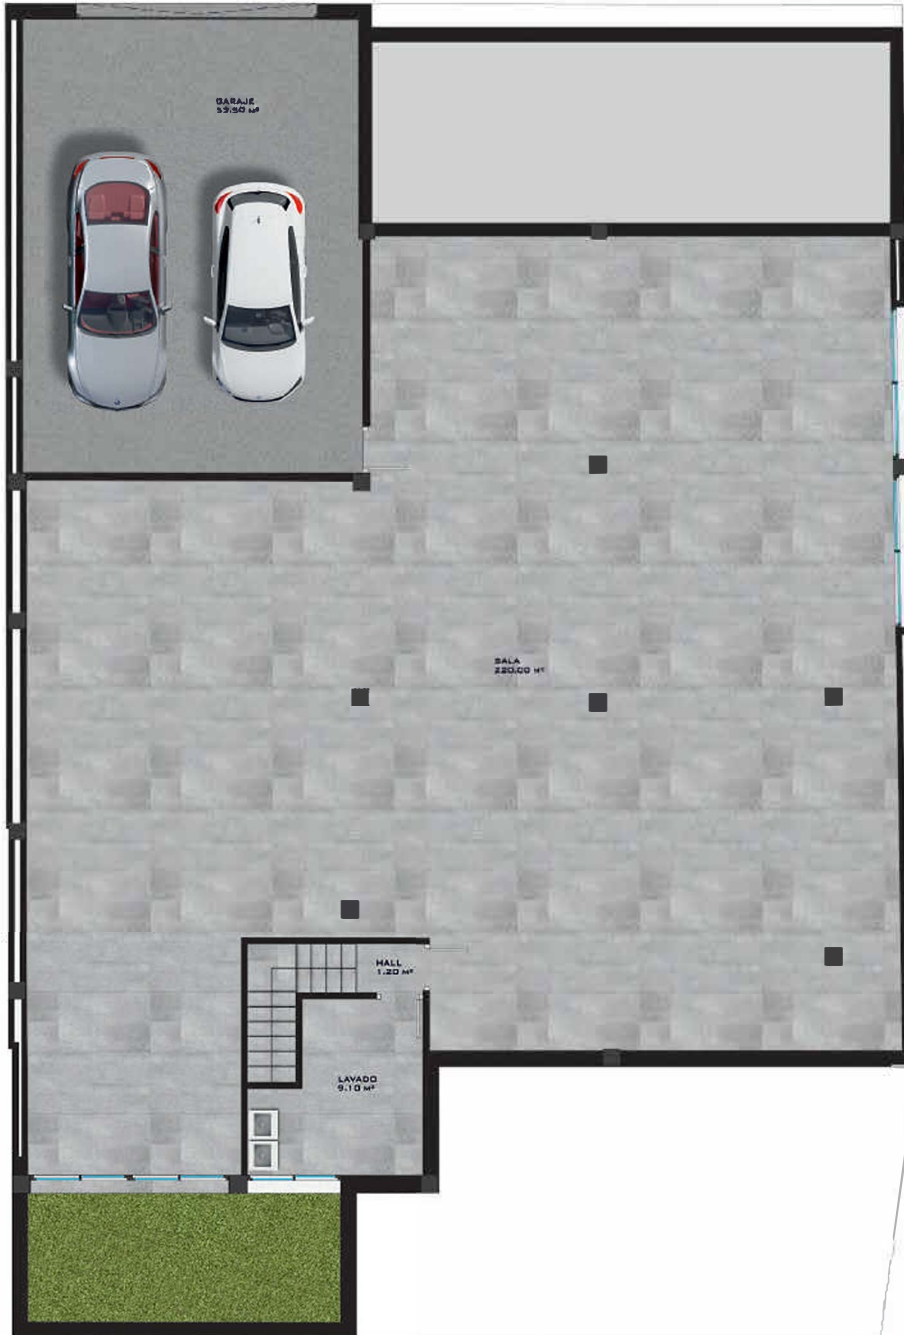

**SUPERFICIE PARCELA 5-6 - (C)**  
417.62 M<sup>2</sup>

**SUPERFICIE CONSTRUIDA PLANTA BAJA**  
159.30 M<sup>2</sup>

**SUPERFICIE CONSTRUIDA SOTANO**  
314.00 M<sup>2</sup> (COMPUTABLE 200,50M<sup>2</sup>)

**SUPERFICIE CONSTRUIDA TOTAL**  
473.30 M<sup>2</sup> (COMPUTABLE 359,80M<sup>2</sup>)

SOTANO. 1/100

