


MODELO **VILLA "PLENUM"** ESTILO **CONTEMPORANEO** CALIDAD **SUPERIOR**
 MODIFICADO

OBSERVACIONES		274 EF	PORTON	SUPERFICIES CONSTRUIDAS EN PLANTA BAJA	NUMERO PLANO	CLIENTE
			ALUMINIO		64202	GARSIVA S.L.U.
			CARPINTERIA		FECHA	PARCELA
			ALUMINIO		17-02-21	PARCELA 2.6

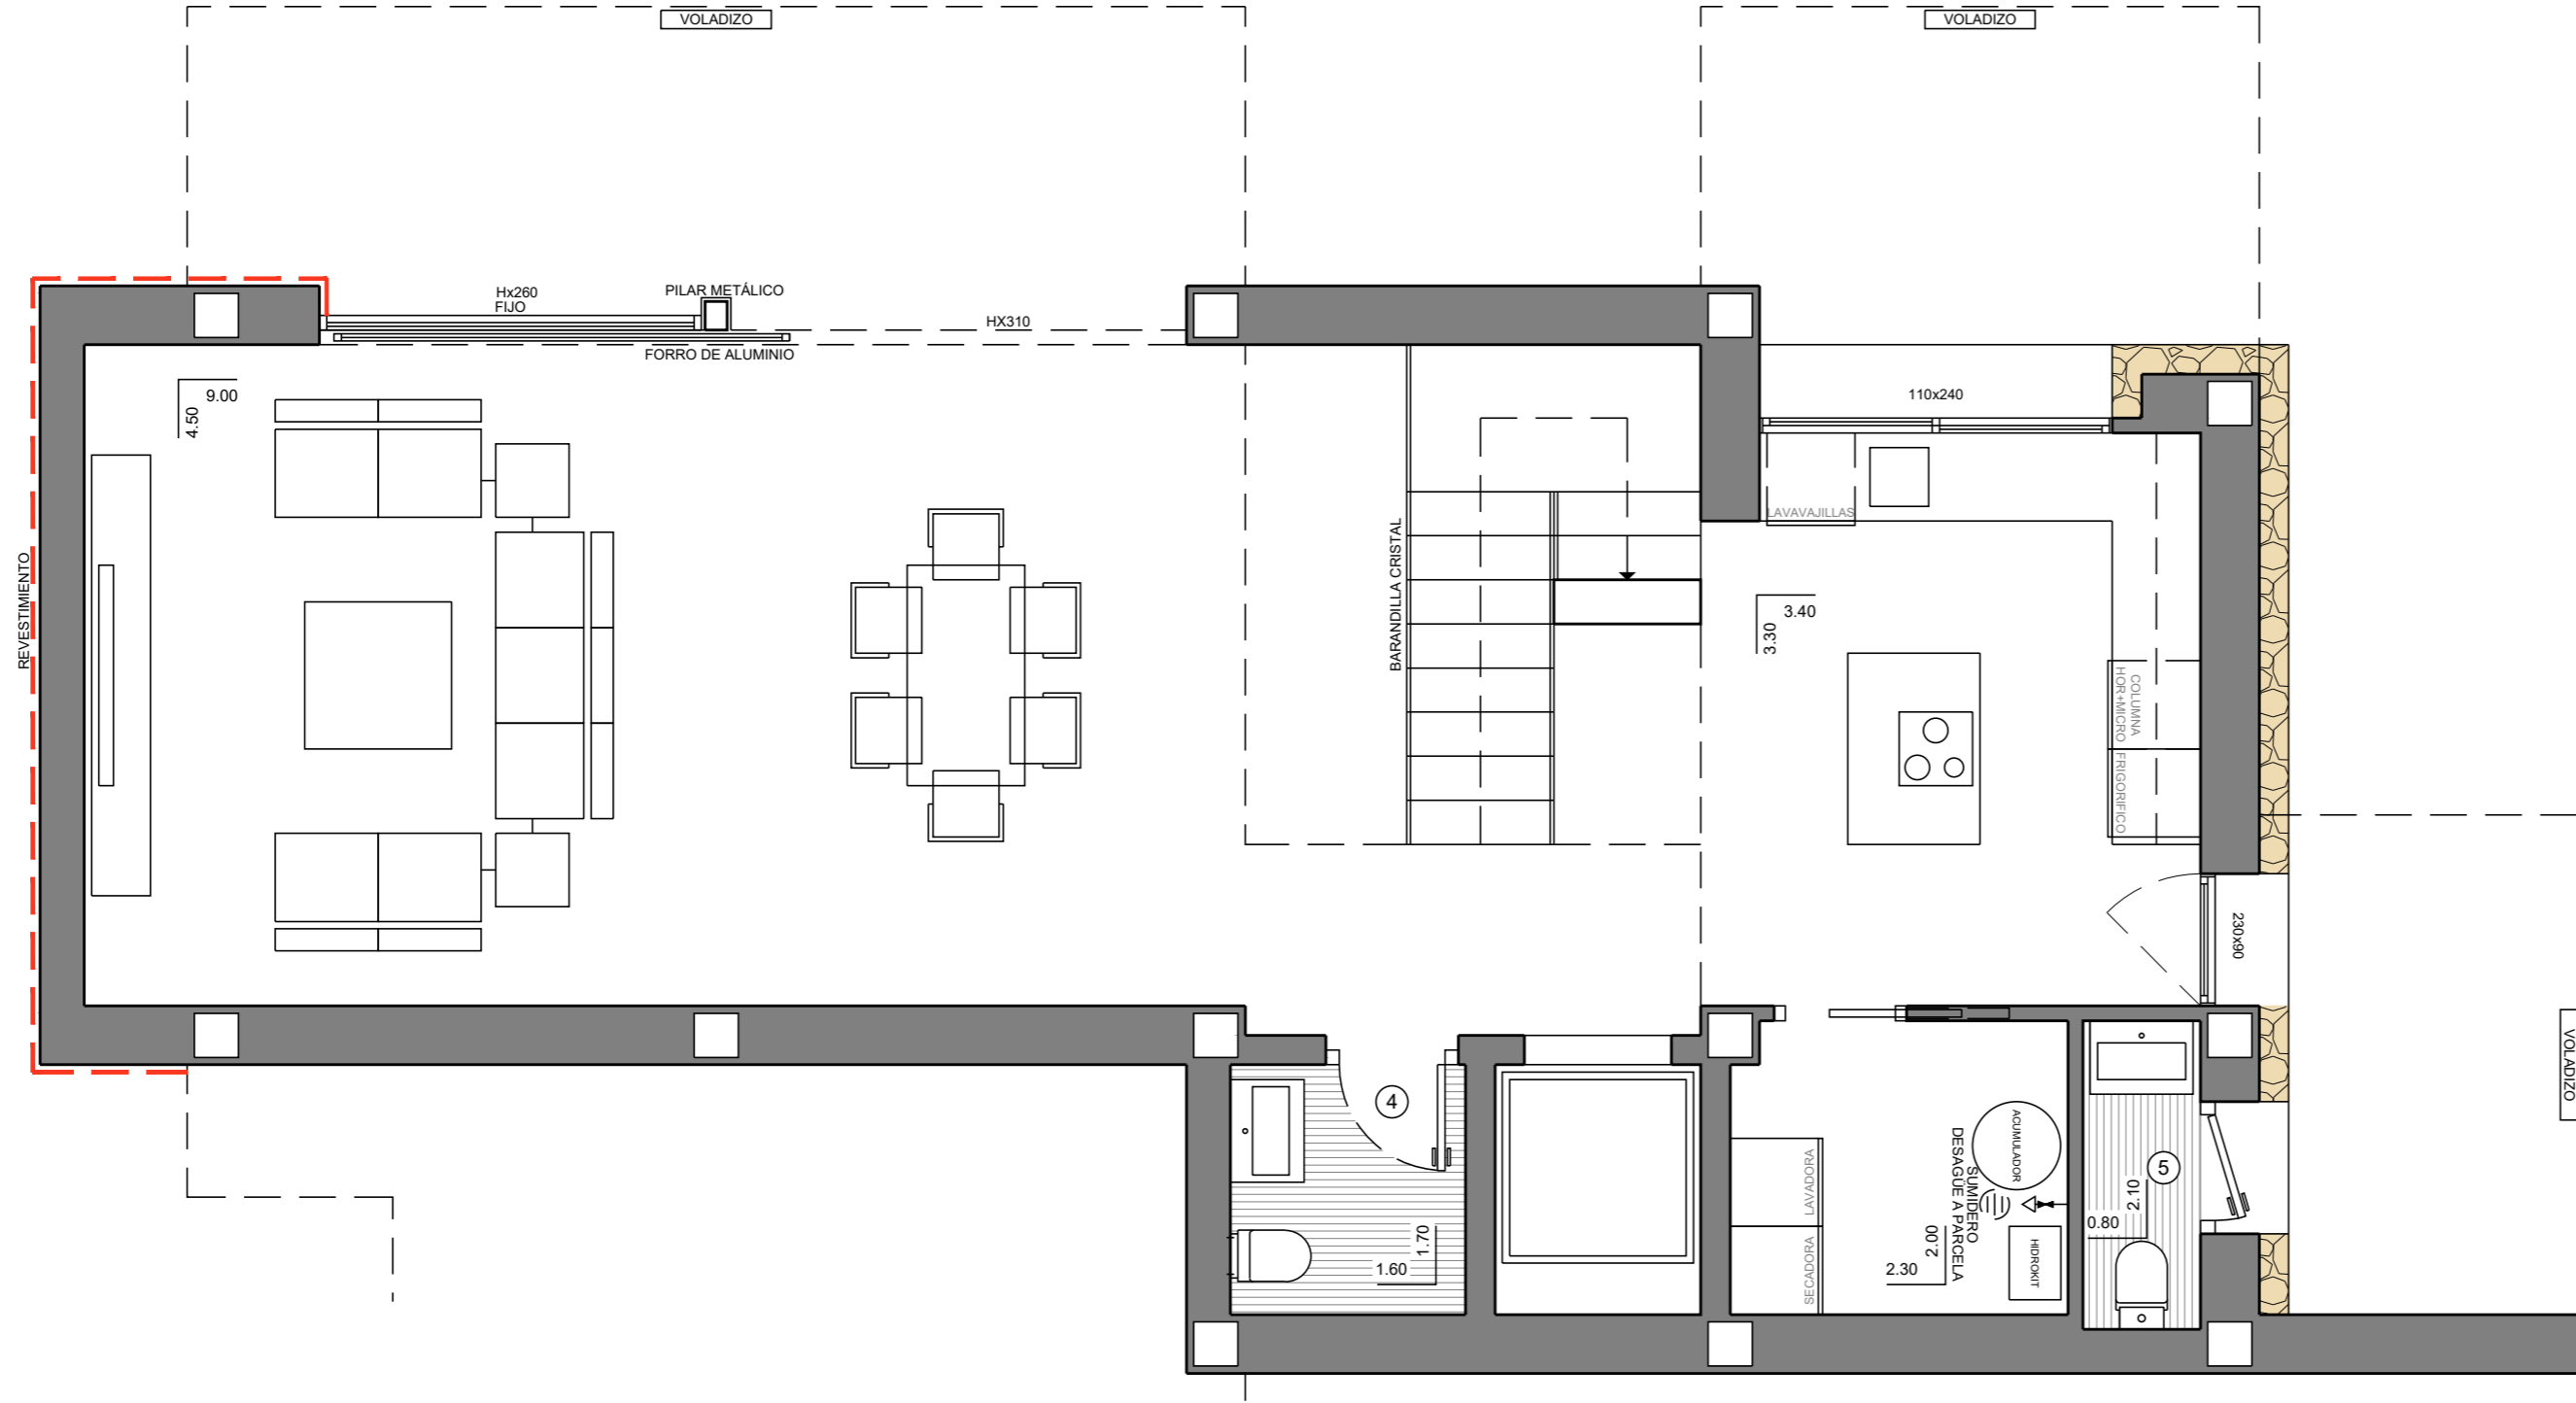

MODELO

VILLA "PLENUM"

ESTILO

MODIFICADO

CONTEMPORANEO

CALIDAD

SUPERIOR

OBSERVACIONES

SUELO RADIANTE POR AGUA EN TODA LA VIVIENDA.

PORTON

ALUMINIO

CARPINTERIA

ALUMINIO

274 EF

SUPERFICIES CONSTRUIDAS

VIVIENDA
PORCHES
VOLADIZOS
APARCADERO

218.55 m²
20.90 m²
30.40 m²
45.40 m²

NUMERO PLANO

64200

FECHA



17-02-21

CLIENTE

GARSIVA S.L.U

PARCELA


PARCELA 2.6

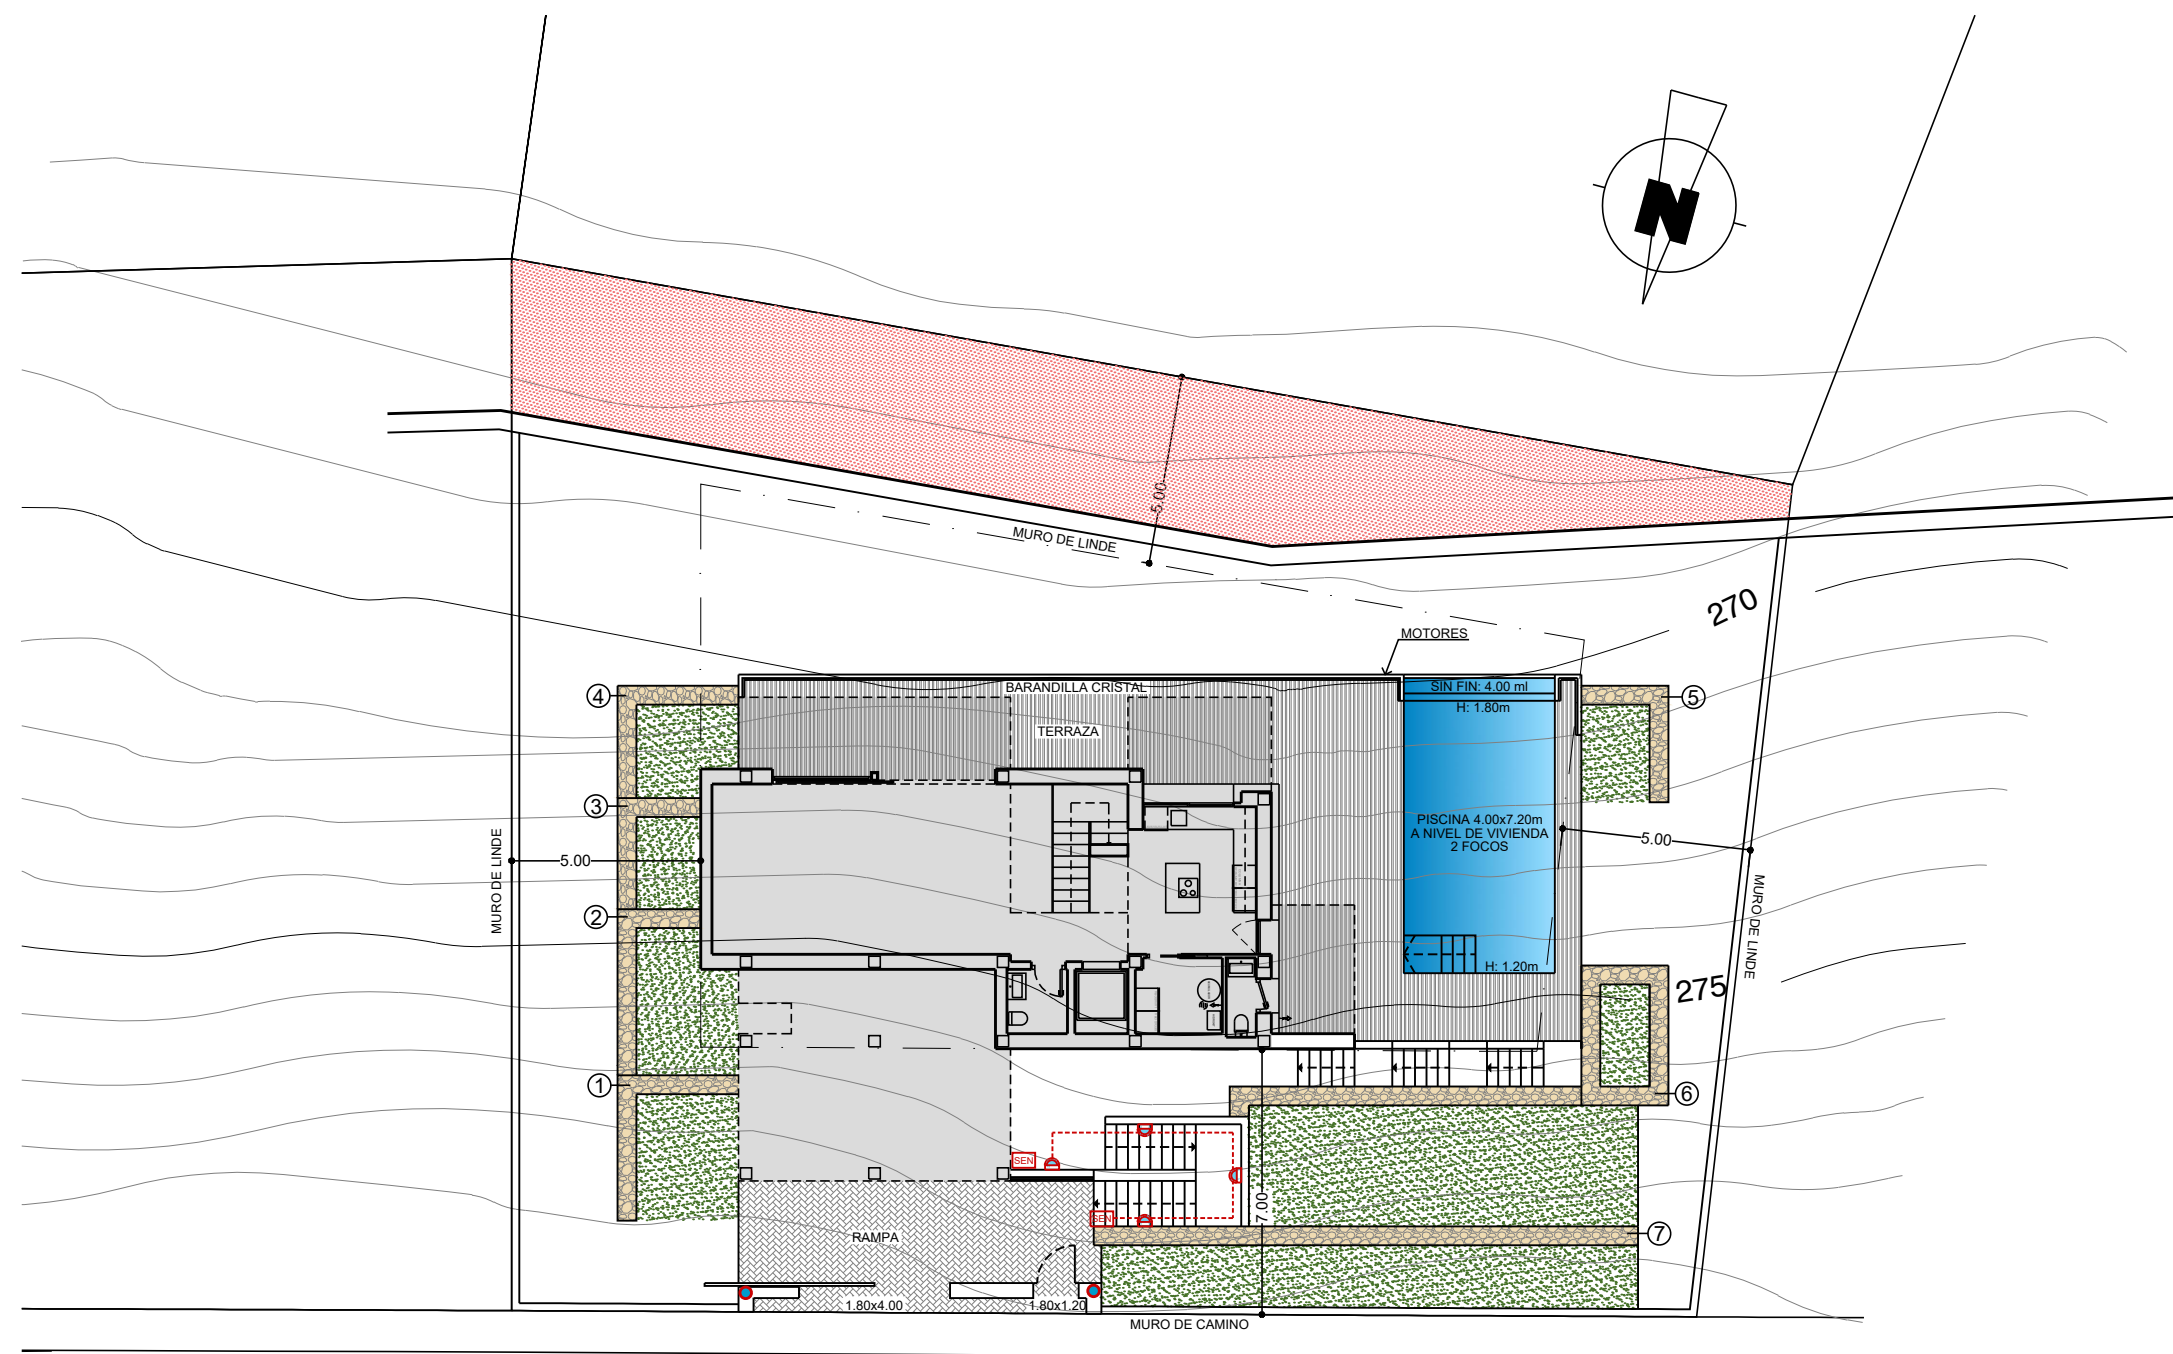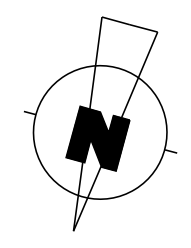

	SERVIDUMBRE DE PASO. 115.75 m²
	PUNTO DE LUZ
	BALIZA PARED EXTERIOR
	DETECTOR DE PRESENCIA

RELLENO

OBSERVACIONES	LOS NIVELES SON ORIENTATIVOS Y SE AJUSTARÁN A LA TOPOGRAFÍA DE LA PARCELA.	SUPERFICIES CONSTRUIDAS	816.64 m ²	NUMERO PLANO	CLIENTE
		PARCELA	75.05 m ²	64199	GARSIVA S.L.U.
		TERRAZA PISCINA(+10.75)	33.25 m ²	FECHA	PARCELA
		RAMPA	34.25 m ²	17-02-21	PARCELA 2.6
		ACCESOS			

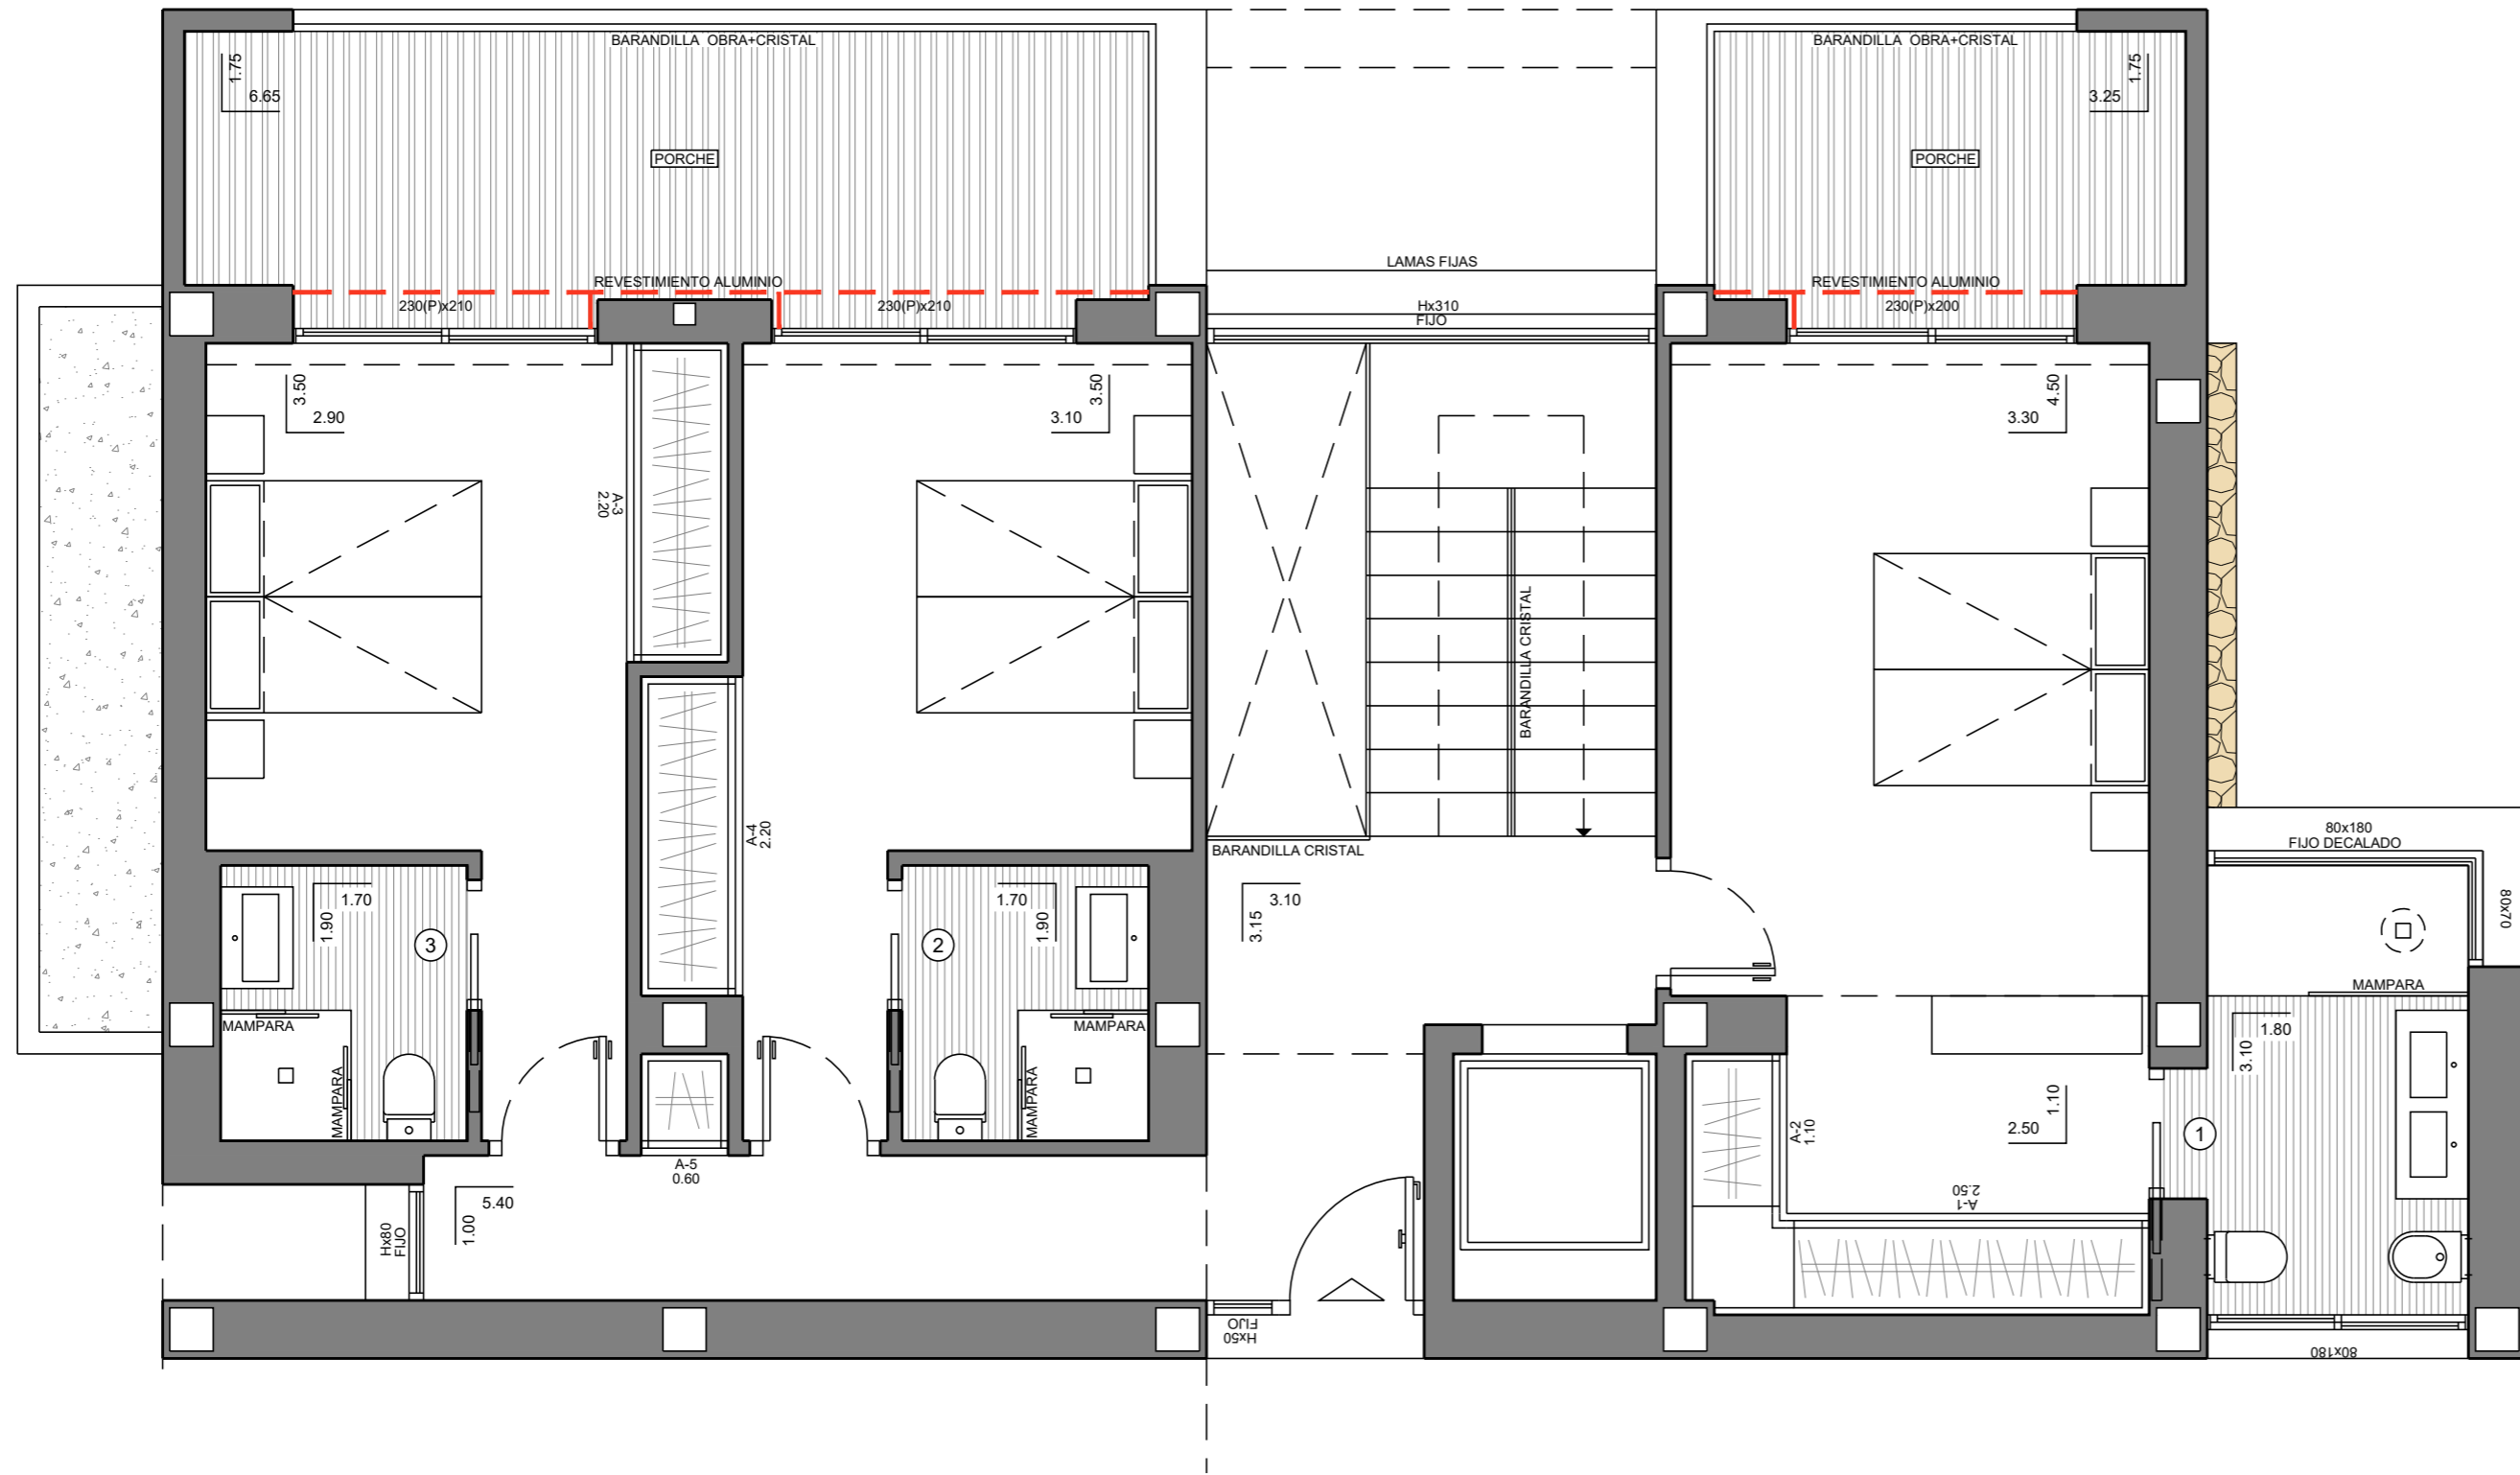

MODELO

ESTILO

CALIDAD

VILLA "PLENUM"

MODIFICADO

CONTEMPORANEO

SUPERIOR

OBSERVACIONES

SUELO RADIANTE POR AGUA EN TODA LA VIVIENDA.

PORTON
ALUMINIO
CARPINTERIA
ALUMINIO

274 EF

SUPERFICIES CONSTRUIDAS
EN PLANTA BAJA

NUMERO PLANO
64201

FECHA
17-02-21

CLIENTE

GARSIVA S.L.U

PARCELA

PARCELA 2.6